



スイート -Suite Room-

面積(㎡) Area(㎡)	25.9㎡	ベッドサイズ(cm) Size of bed(cm)	W100 × L200cm
		ベッド数 Size of bed(cm)	2台

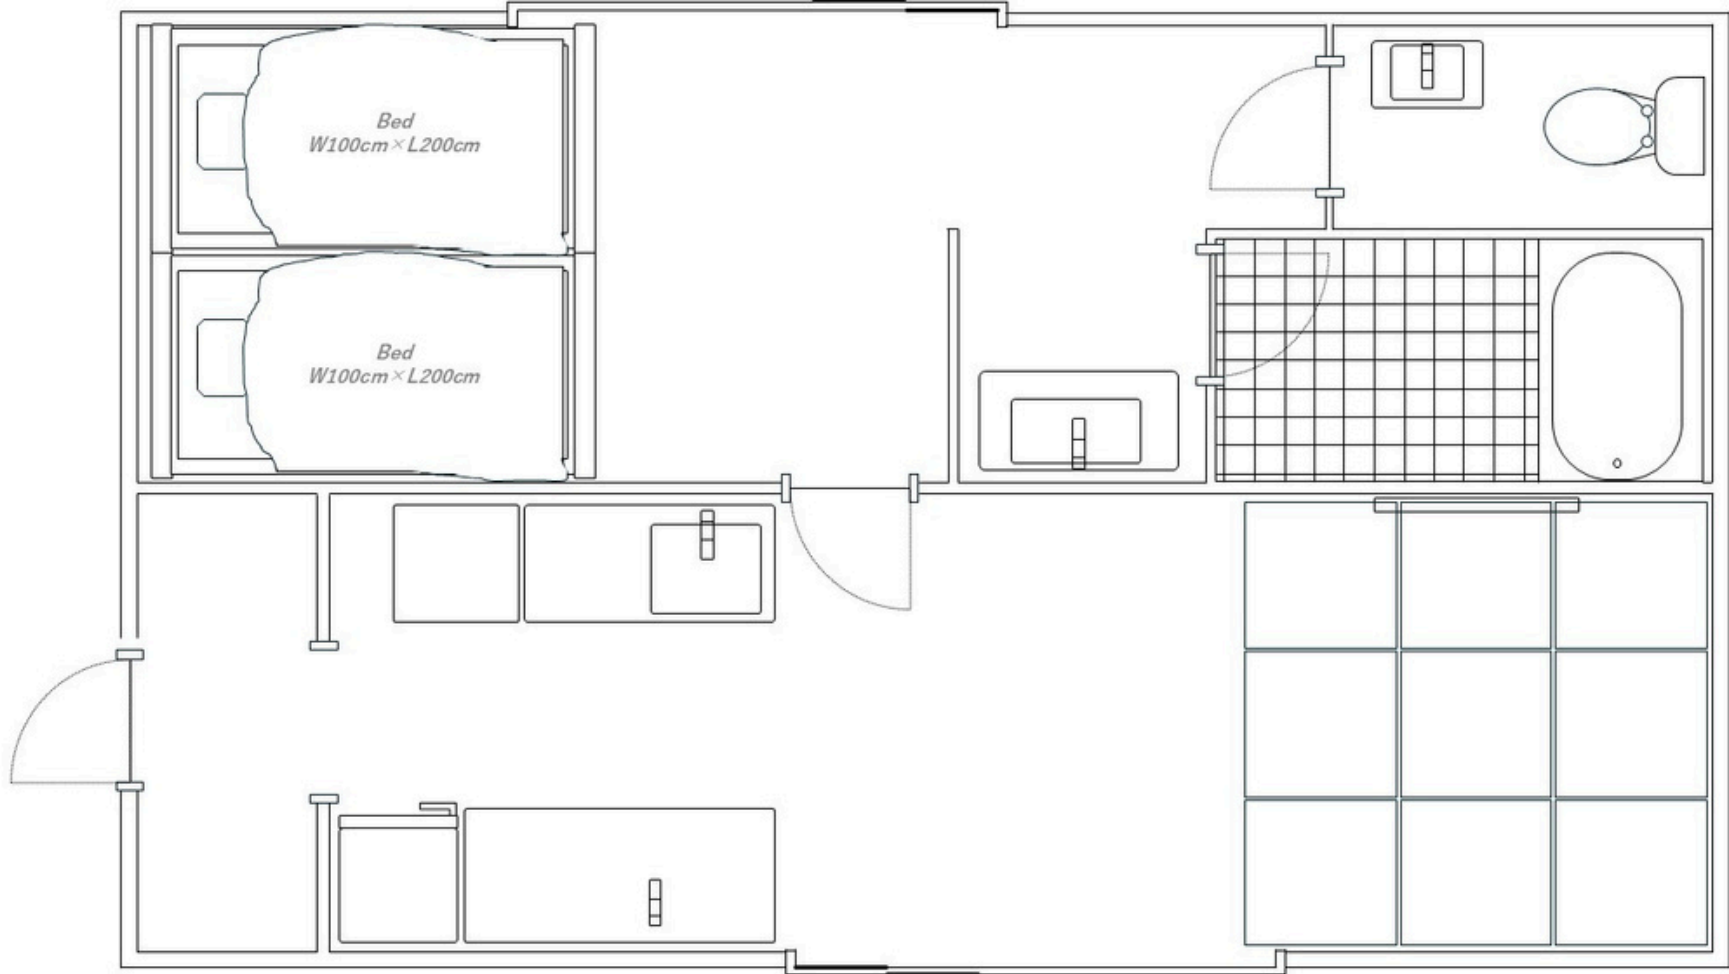

スーペリア -Superior Room-

面積(㎡) Area(㎡)	21.5㎡	ベッドサイズ(cm) Size of bed(cm)	W150 × L200cm
		ベッド数 Size of bed(cm)	2台

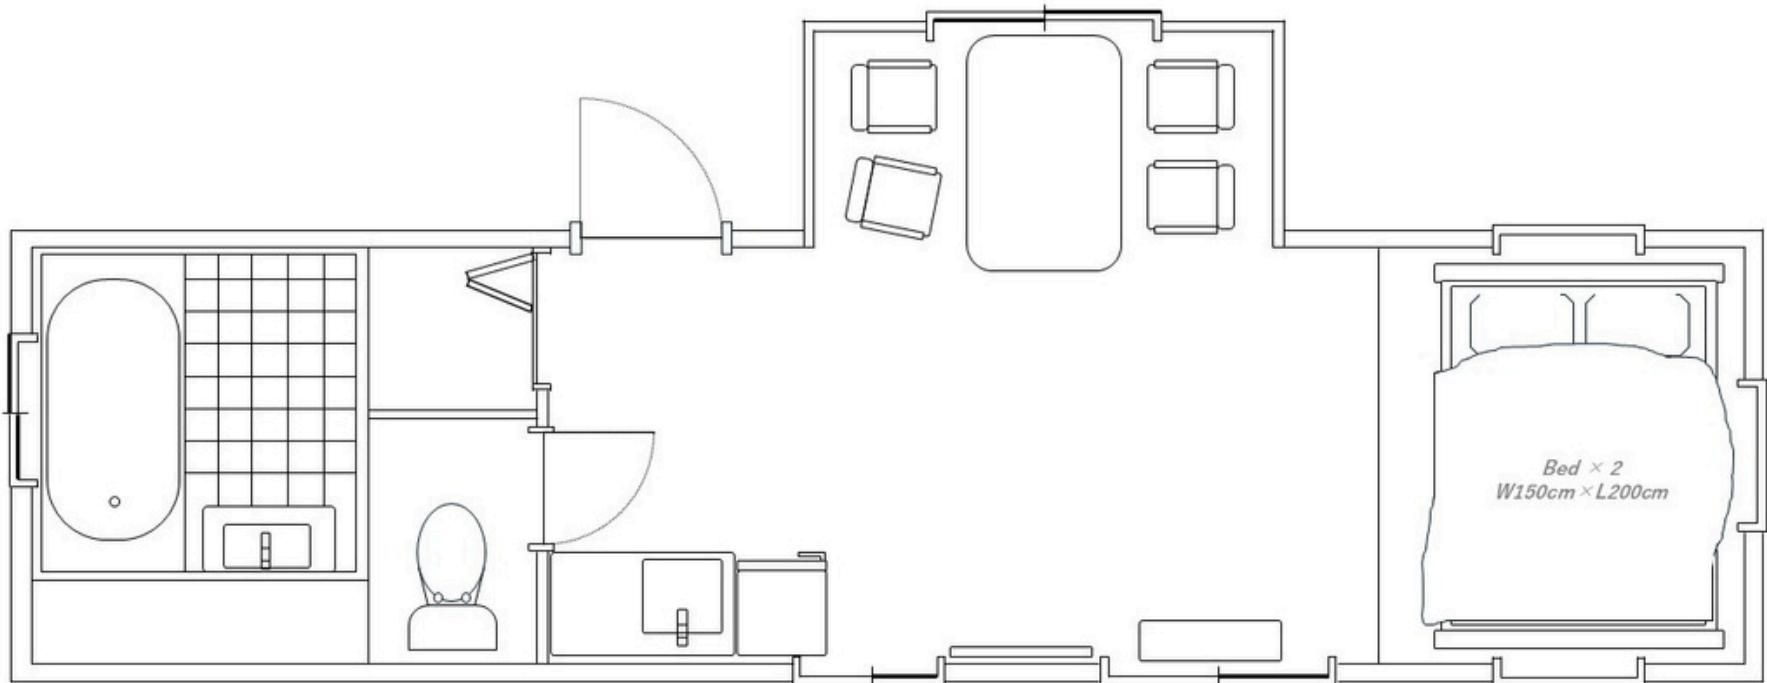

プライベートサウナ -Private Sauna-

面積(㎡) Area(㎡)	12.7㎡
------------------	-------

